


Våning 1

BETECKNINGAR

- DS Dörr med dörrstängare
- DA Dörr med dörrautomatik
- FS Dörr med freeswing
- MD Manöverdon för dörrautomatik
- SR Stuprör
- RL Röklucca
- ELC Elcentral
- VS Fördelarskåp för vatten
- TM Tvättmaskin
- TT Torktumlare
- DM Diskmaskin
- UM Ugn samt mikrovågsugn (inbyggnad)
- M Mikrovågsugn i överskåp
- KF Kyl och frysl
- ST Städska
- G Garderob

SÖPKÄRL I MILJÖRUM

T	Tidningar	370 l
FG	Färgat glas	190 l
OG	Ofärgat glas	190 l
M	Metall	190 l
K	Kompost	140 l
P	Plast	660 l
W	Wellpapp	660 l
R	Restavfall	660 l

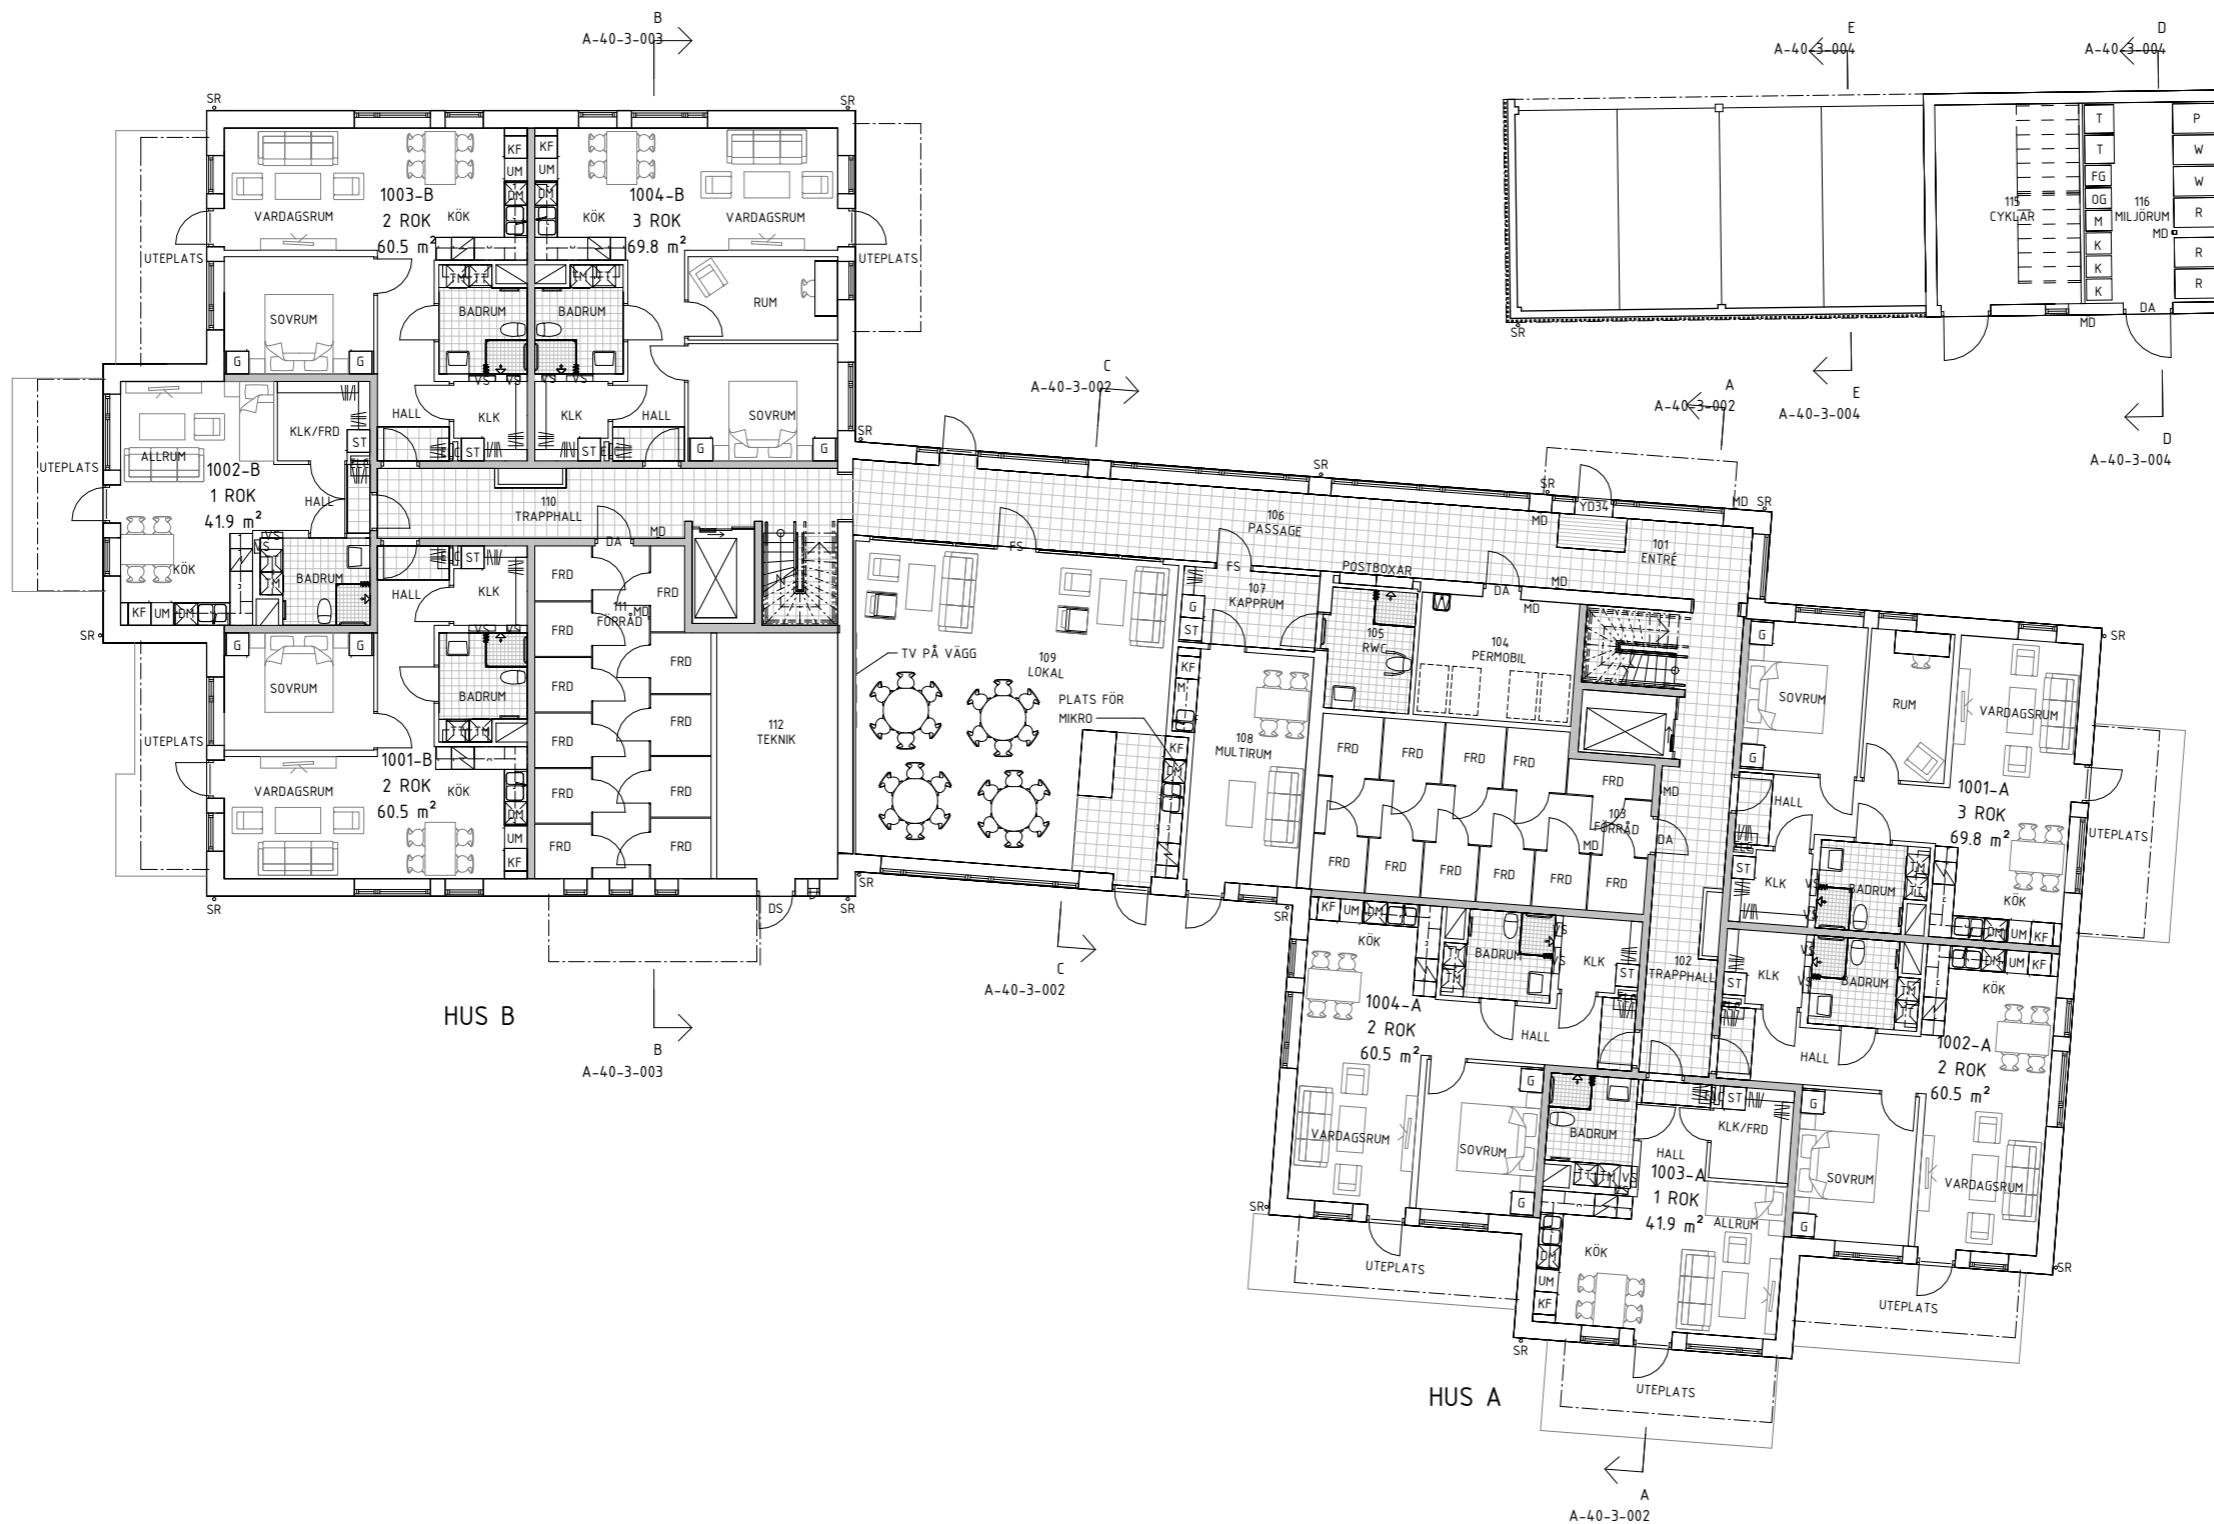

Tengenevägen

Jon Jespersgatan

SKALA 1:100 0 1 2 3 4 5 6 7 8 9 10m

FÖRFRÅGNINGSUNDERLAG

PROJEKT **LÄRFALKEN**
LÄRFALKEN 9, GRÄSTORPS KOMMUN



A	STUDIO EKBERG ARKITEKTUR	Tel: 0709-36 06 90
K		
E	SWECCO SVERIGE AB	Tel: 0727-23 27 23
VE	HÅVAC SYSTEMS	Tel: 070-990 44 60
VS	HÅVAC SYSTEMS	Tel: 070-990 44 60
M	MEXL	Tel: 010-251 19 21
BR	INTEC	Tel: 073-528 06 91
LA	TIZZARD TRÄDGÅRDSARK.	Tel: 0706-59 02 83

UPPDRAG NR GRÄS2301	RITAD/KONSTR AV PP	HANDLÄGGARE C. FLODIN
DATUM 2024-01-22	ANSVÄRIG MICHAEL EKBERG	

PLAN 10

SKALA A1 1:100 A3 1:200	NUMMER A-40-1-010	BET
-------------------------------	----------------------	-----