Våning 3

HÄNVISNINGAR
Beteckningar, se ritning A-40-1-010

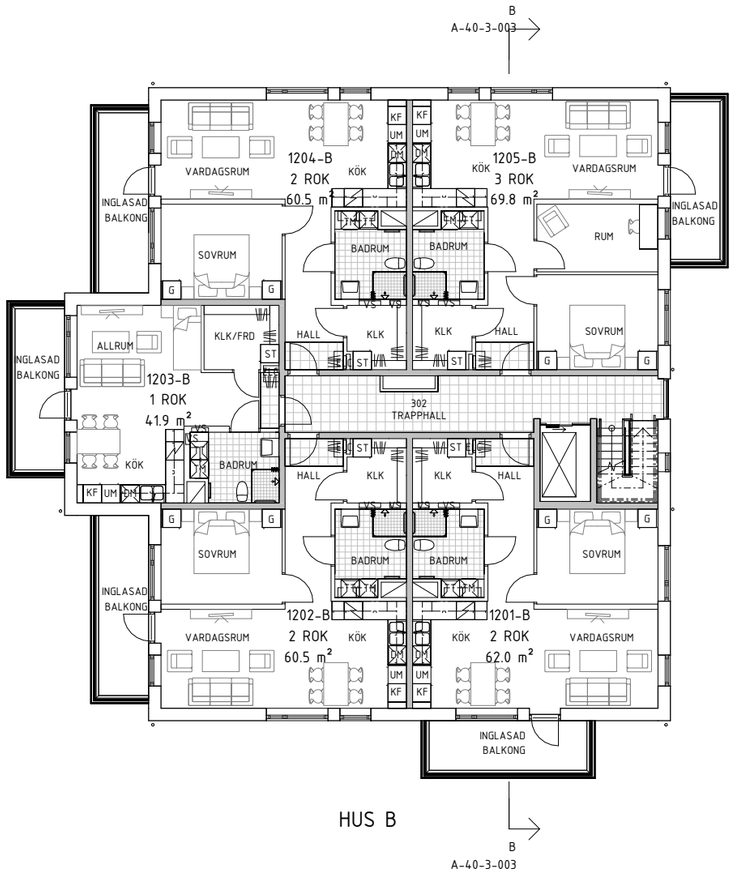

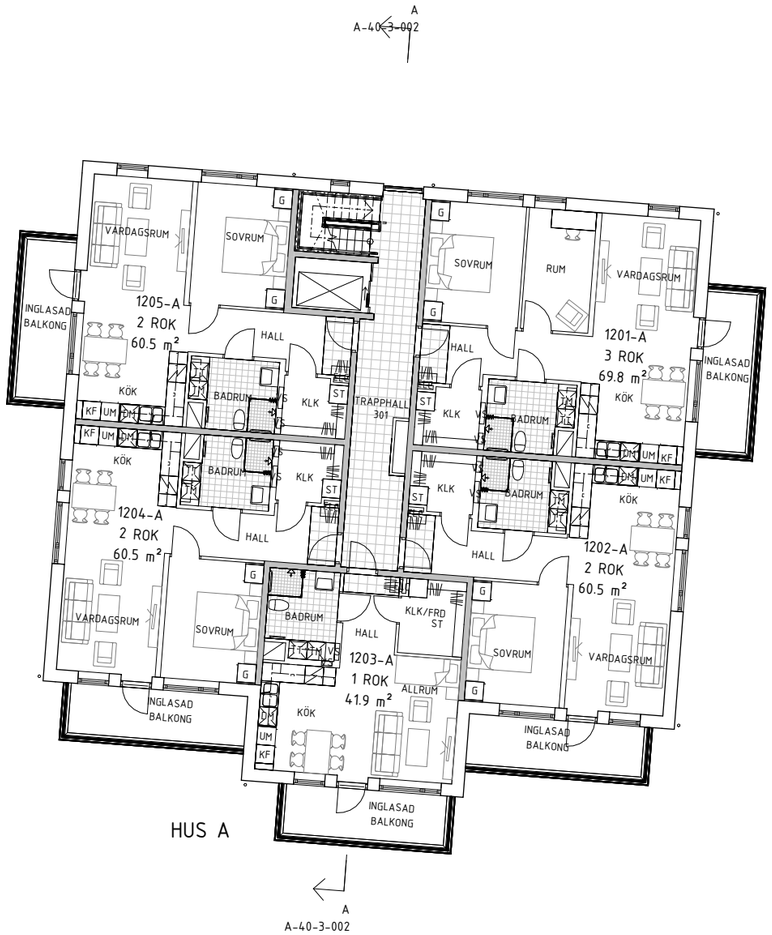

Tengenevägen

Jon Jespersgatan

BET	ÄNDRINGEN AVSER	DATUM	SIGN

FÖRFRÅGNINGSUNDERLAG

PROJEKT
LÄRKFALKEN
LÄRKFALKEN 9, GRÄSTORPS KOMMUN

BYGGHERRE
GRÄSTORPS FASTIGHETER
Grästorps kommun, samhällsbyggnad

X	A	STUDIO EKBERG ARKITEKTUR	Tel: 0709-36 06 90
	K	-	-
	E	SWECO SVERIGE AB	Tel: 0727-23 27 23
	VE	HÅVAC SYSTEMS	Tel: 070-990 44 60
	VS	HÅVAC SYSTEMS	Tel: 070-990 44 60
	M	MEXL	Tel: 010-251 19 21
	BR	INTEC	Tel: 073-528 06 91
	LA	TIZZARD TRÄDGÅRDSARK.	Tel: 0706-59 02 83

UPPDRAG NR	RITAD/KONSTR AV	HANDLÄGGARE
GRAS2301	PP	C. FLODIN

DATUM 2024-01-22 ANSVARIG MICAEL EKBERG

PLAN 12

SKALA A1 1:100 A3 1:200

NUMMER A-40-1-030

BET

C:\Users\PetterPodda\Documents\A-40-V00_LÄRKFALKEN_RV72022_petter.podda@studioekberg.se.rvt

2024-01-18 14:36:40

SKALA 1:100 0 1 2 3 4 5 6 7 8 9 10m