


MATERIAL TILL BLOMLÅDAN


- Ben, 4 st 75x75 mm, - längd 500 mm.
- Sarg, 22x100 mm, 14 st - längd 1000 mm
- Täckribba, 22x45 mm, 4 st - längd ca 1045
- + 8 kortare bitar ca 220 mm. 4 st ca 200 mm
- Bottenstöd, 38x100 mm, 3 st - längd ca 960 mm
- Botten, 9 mm plywood

SEKT. A - A

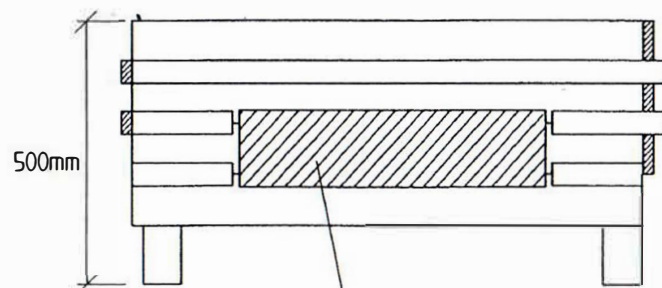

Reflexmaterial 150 x 600 som tillhandahålls av Gatu- parkkontoret. Placeras på lådans 4 sidor

SEKT. C - C

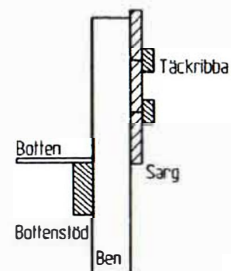

Grästorps kommun

BET	ANT	ANORVCEN	AVSER	SIGN	DATUM
BLOMLÅDOR					
FÖR BÄTTRE TRAFIKSÄKERHET					
Trafik					
Detalj					
					SKALA 1:10
					RITNINGSHUMMER
					5908:501
					ÅRER BET

RITAD AV	KONSTRUERAD AV	GATU/PARK	VA-VERK
BZ			