



- Illustrerad ny bebyggelse
- Naturmark/grönyta
- Illustrerad tomtyta för verksamhet/teknisk anläggning
- Gata
- Gång- och cykelväg/refug
- Bullerskydd
- Släntvall

Grundkartans teckenförklaring

- Gränspunkt
- Fastighetsgräns
- Traktgräns
- Dataledning
- Elledning
- Teleledning
- o Elanordning, Belysningsstolpe
- o Elanordning, Ledningsstolpe
- Elanordning, Skåp
- Markhöjd
- Markhöjd gata
- Järnväg
- Beläggning, ej kantsten
- Gångbana
- Gång- och cykelbana, ej kantsten
- Körbana, kantsten
- Körbana, ej kantsten
- Körbana på tomt
- Parkeringsplats
- Refug
- Övrig vägkant
- ~ Berg
- /// Åker
- ∇ Ång
- ⊙ Lövtrod
- Dike, Mitt
- Dike, Kant
- Ägoslag
- Staket
- Häck
- Dagvattenledning
- Spillvattenledning
- Vattenledning

Upprättad den 21 april 2020

Marcus Hellgren
GIS-ingenjör

Beteckningsstandard: HMK-Ka.D

Standardklass 2



Plansystem: SWEREF 99 13 30

Höjdsystem: RH 2000

Illustrationskarta

Dnr: 228/2019
Utökat förfarande

<p>Grästorps kommun</p>	<p>Detailplan för Grästorp 7.1 m fl, Förfärd Grästorp Grästorps kommun Upprättad i januari 2021 ANTAGANDEHANDLING</p> <p>Judit Ervick Planarkitekt, Lidköpings kommun</p> <p>Linda Esseholt Hermansson Kommundirektör, Grästorps kommun</p> <p>Frida Skarp och Ylva Ralph Plankonsulter, Tengbom</p>
<p>Detailplanen består av: Grundkarta Plankarta Illustrationskarta Planbeskrivning</p> <p>BESLUT Godkännande Antagande Laga kraft</p>	

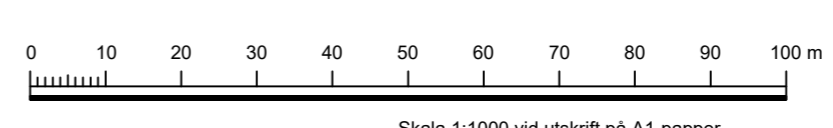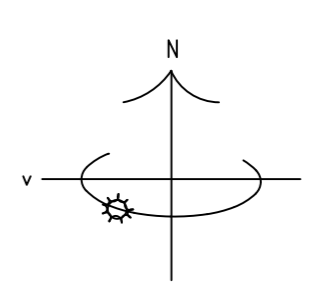

Skala 1:1000 vid utskrift på A1-papper
 Skala 1:2000 vid utskrift på A3-papper