

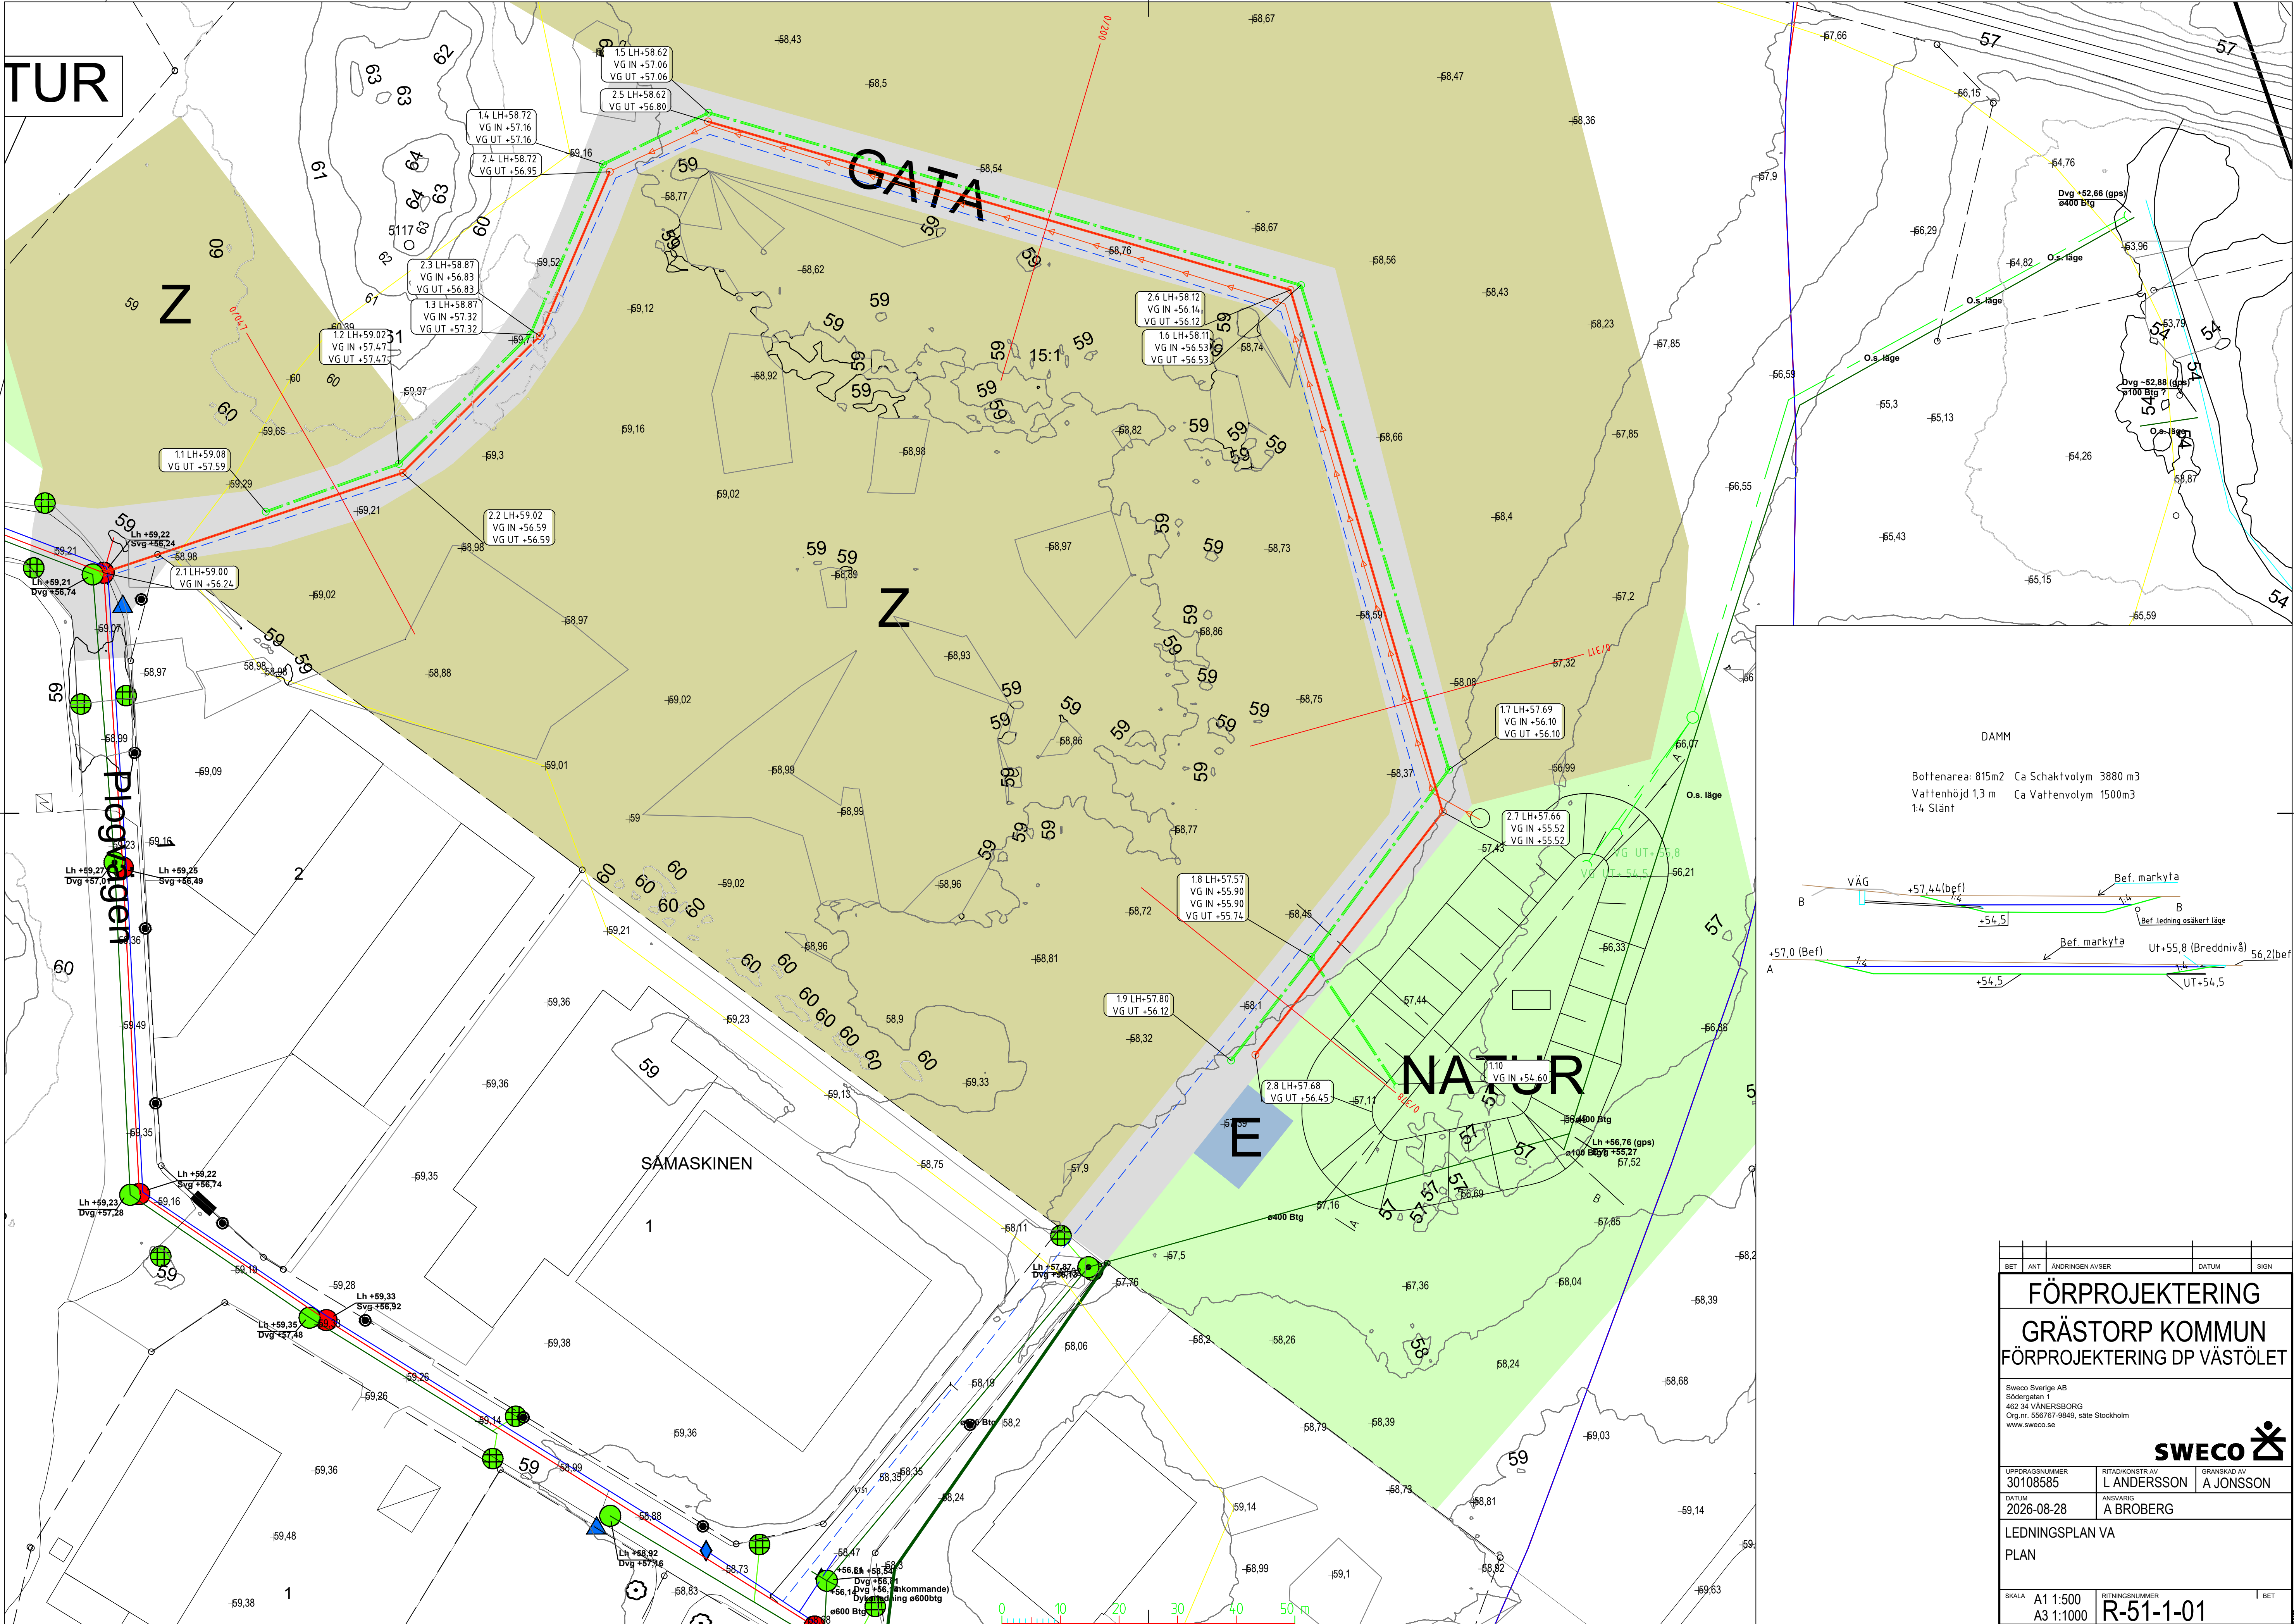
 


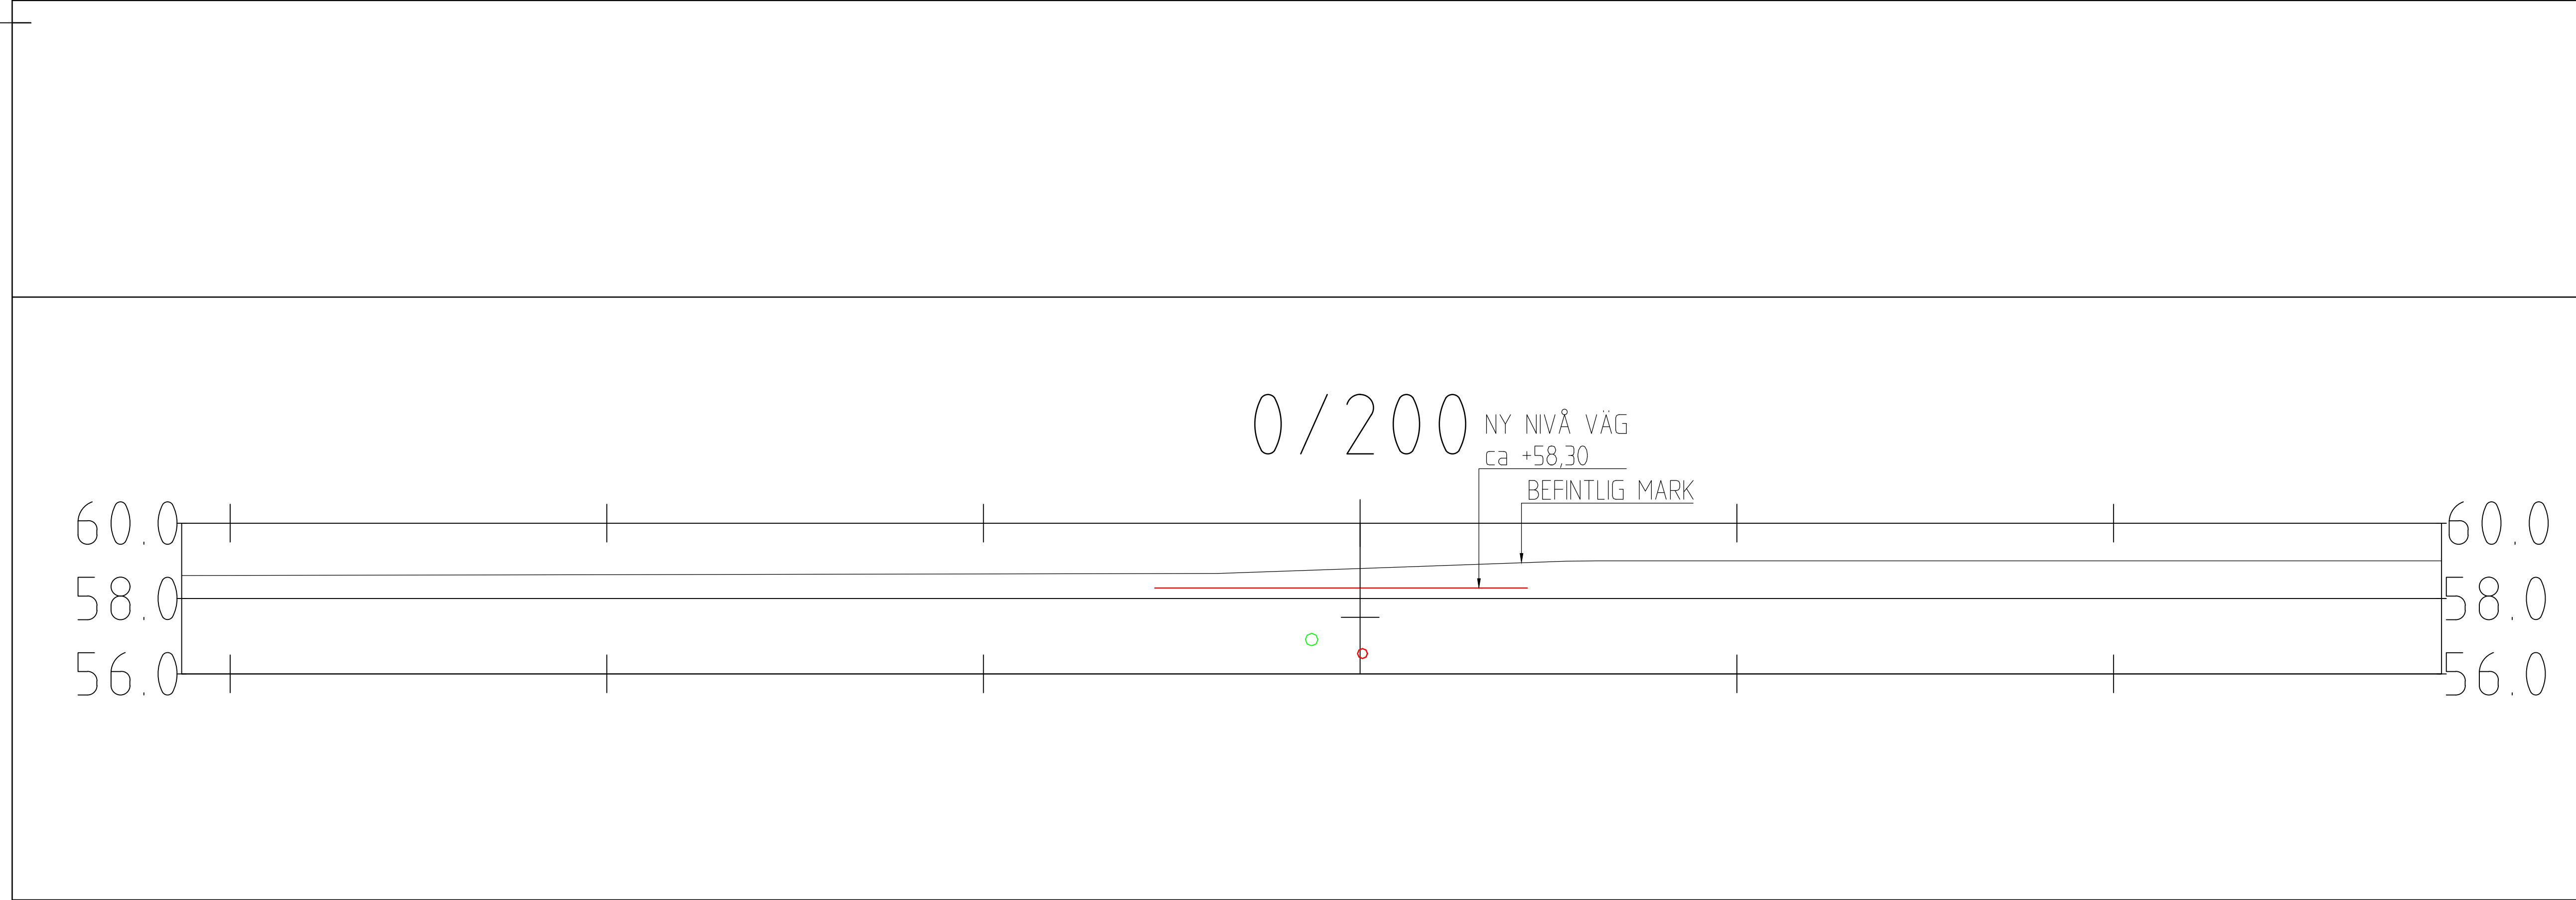


BET	ANT	ÄNDRINGEN AVISER	DATUM	SIGN
FÖRPROJEKTERING				
GRÄSTORP KOMMUN				
FÖRPROJEKTERING DP VÄSTÖLET				
Sweco Sverige AB Södergatan 1 402 34 VÄNERSBORG Org nr. 556767-9849, säte Stockholm www.sweco.se				
SWECO				
UPPDRAGSNUMMER 30108585	RITADNOMSTRÄV L ANDERSSON	GRANSKAD AV A JONSSON		
DATUM 2026-08-28	ANSVARIG A BROBERG			
LEDNINGSPÅN VA PLAN				
SKALA A1 1:500 A3 1:1000	RITNINGSNUMMER R-51-1-01	BET		

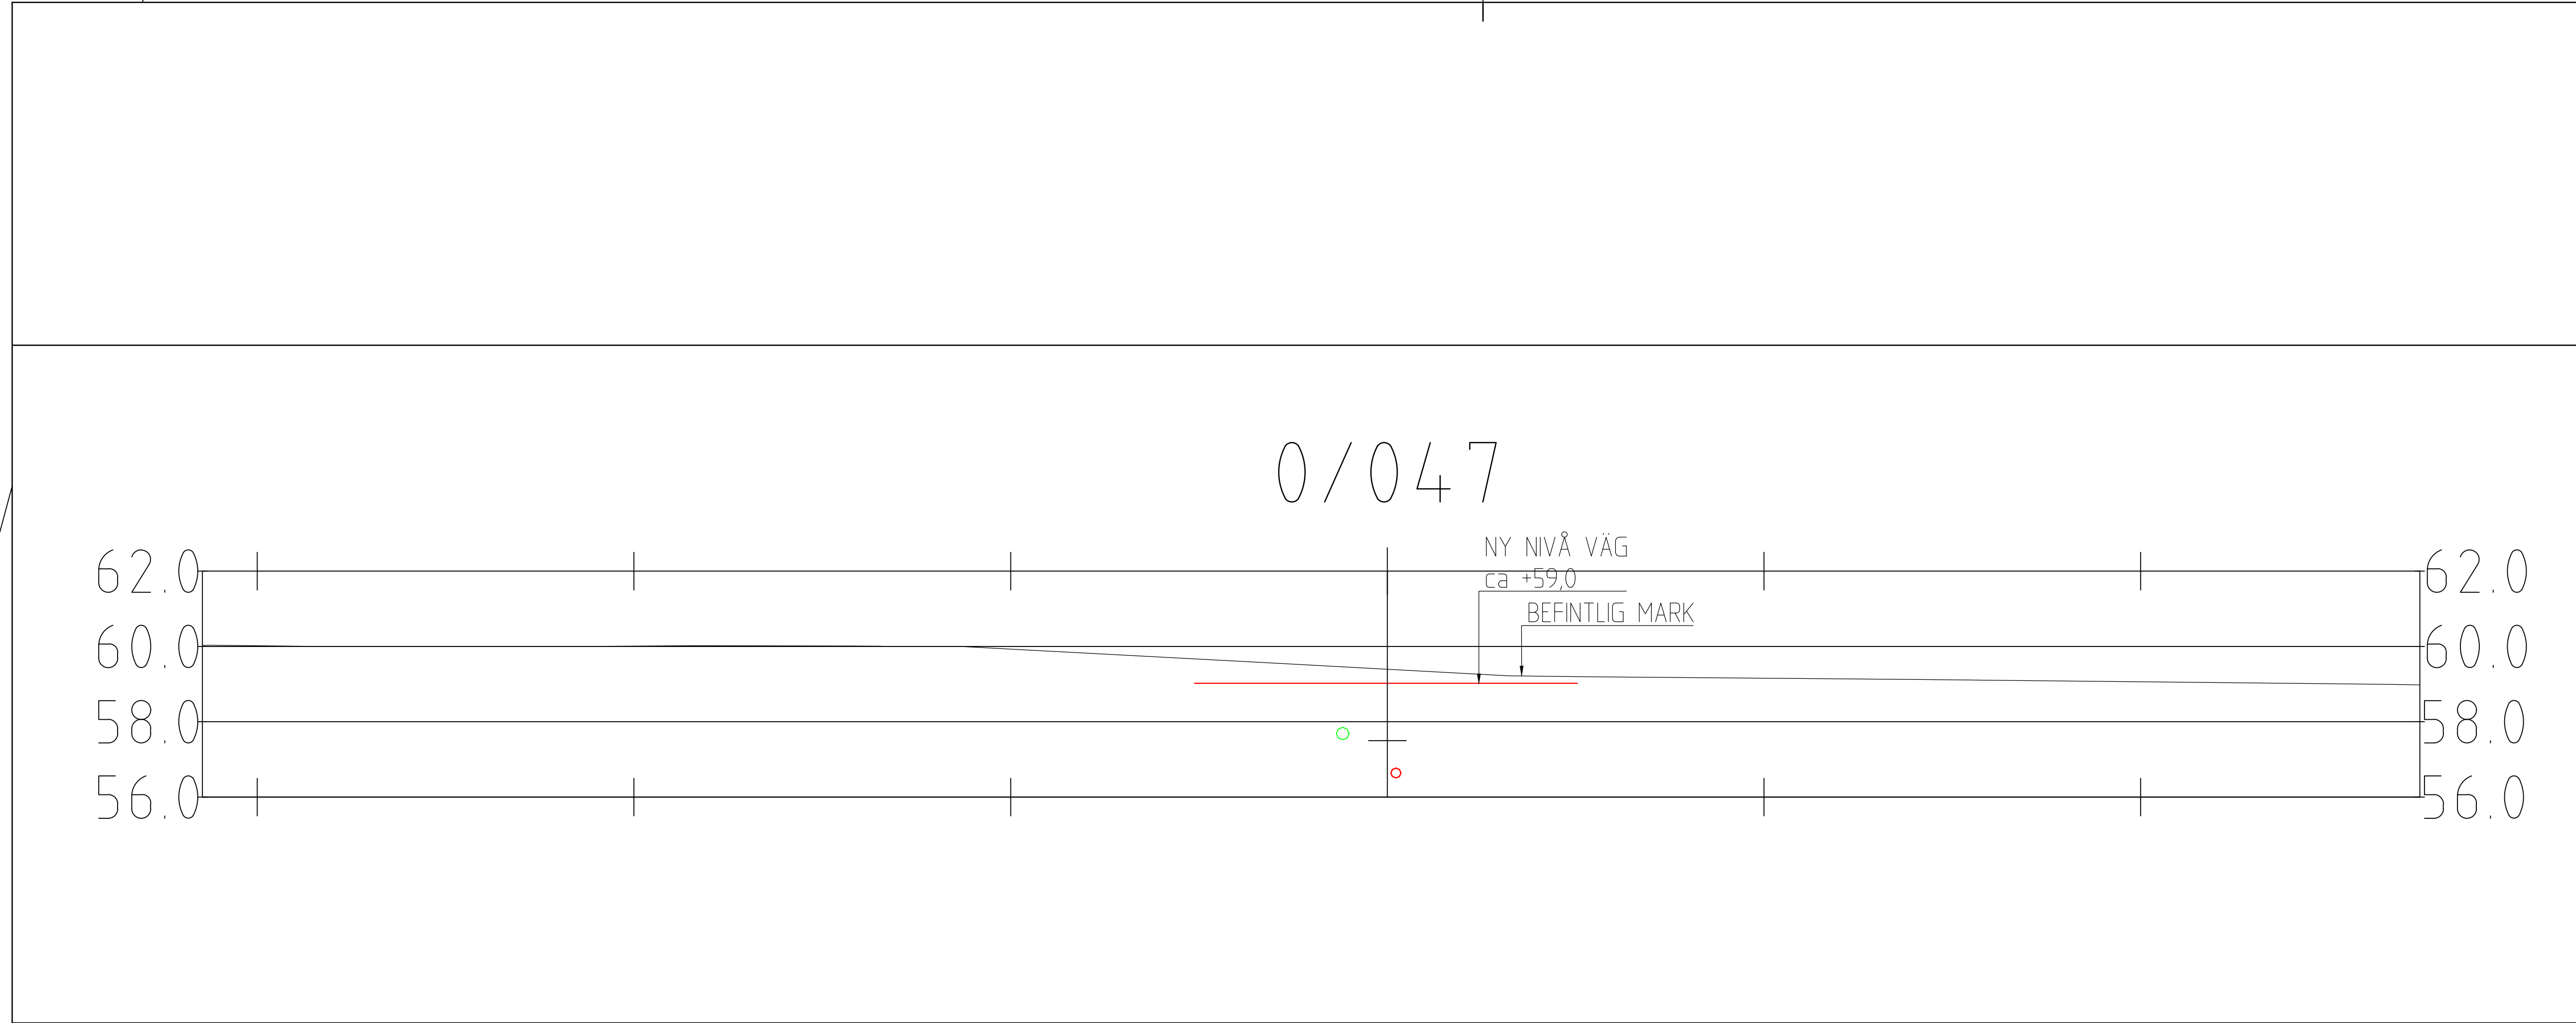



BET	ANT	ÄNDRINGEN AVISER	DATUM	SIGN
FÖRPROJEKTERING				
GRÄSTORP KOMMUN				
FÖRPROJEKTERING DP VÄSTÖLET				
Sweco Sverige AB Södergatan 1 402 34 VÄNERSBORG Org.nr. 556767-9849, säte Stockholm www.sweco.se				
UPPDRAGSNUMMER 30108585			RITAD/KONSTR. AV L ANDERSSON	GRANSKAD AV A JONSSON
DATUM 2026-08-28		ANSV. ARB. A BROBERG		
VA				
SEKTION 1				
SKALA	A1 1:100 A3 1:200	RITNINGSNUMMER R-51-3-01		BET

Sweco Sverige AB, Södergatan 1, 402 54 Vänersborg, Org nr: 556767-9849, säte Stockholm, www.sweco.se

0/317

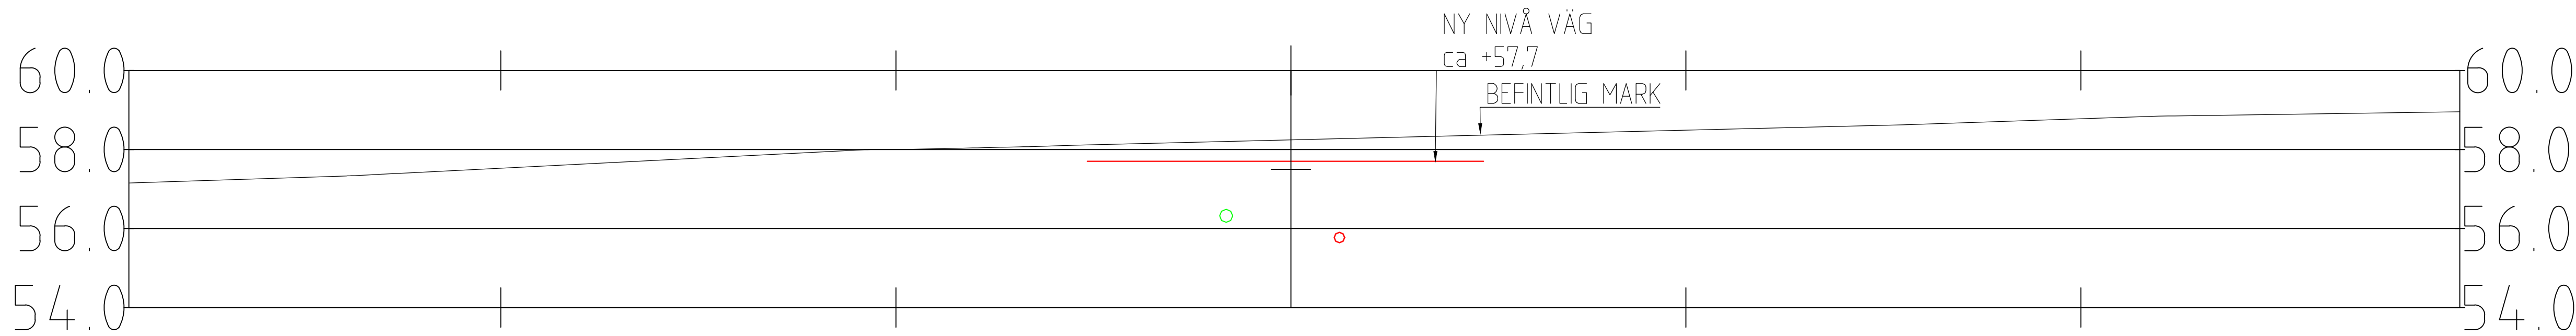

0/378

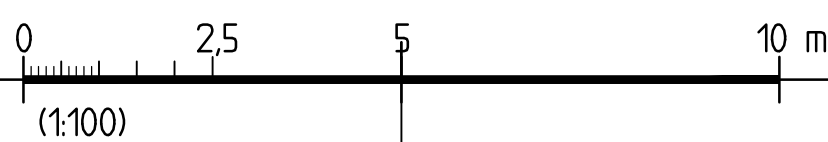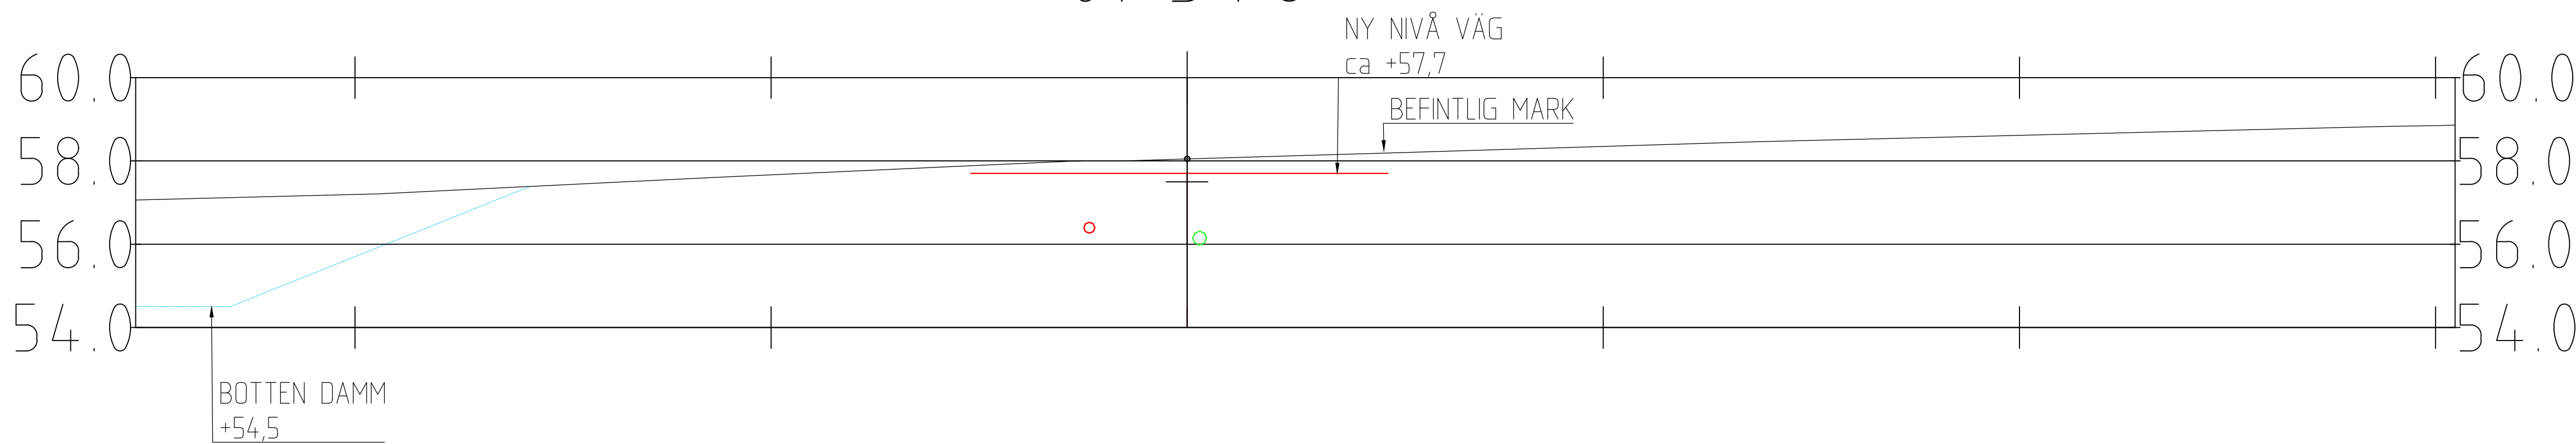

BET	ANT	ÄNDRINGEN AVISER	DATUM	SIGN
FÖRPROJEKTERING				
GRÄSTORP KOMMUN				
FÖRPROJEKTERING DP VÄSTÖLET				
Sweco Sverige AB Södergatan 1 402 54 VÄNERSBORG Org.nr. 556767-9849, säte Stockholm www.sweco.se				
SWECO				
UPPDRAGSNUMMER	30108585	RITAD/KONSTR. AV	L ANDERSSON	GRANSKAD AV
DATUM	A3 2026-08-28	ANSVARIG	A BROBERG	A JONSSON
VA				
SEKTION 2				
SKALA	A1 1:100 A3 1:200	RITNINGNUMMER	R-51-3-02	
				BET